


Согласовано		Взам. инв. №	Подпись и дата	Инв. № подл.

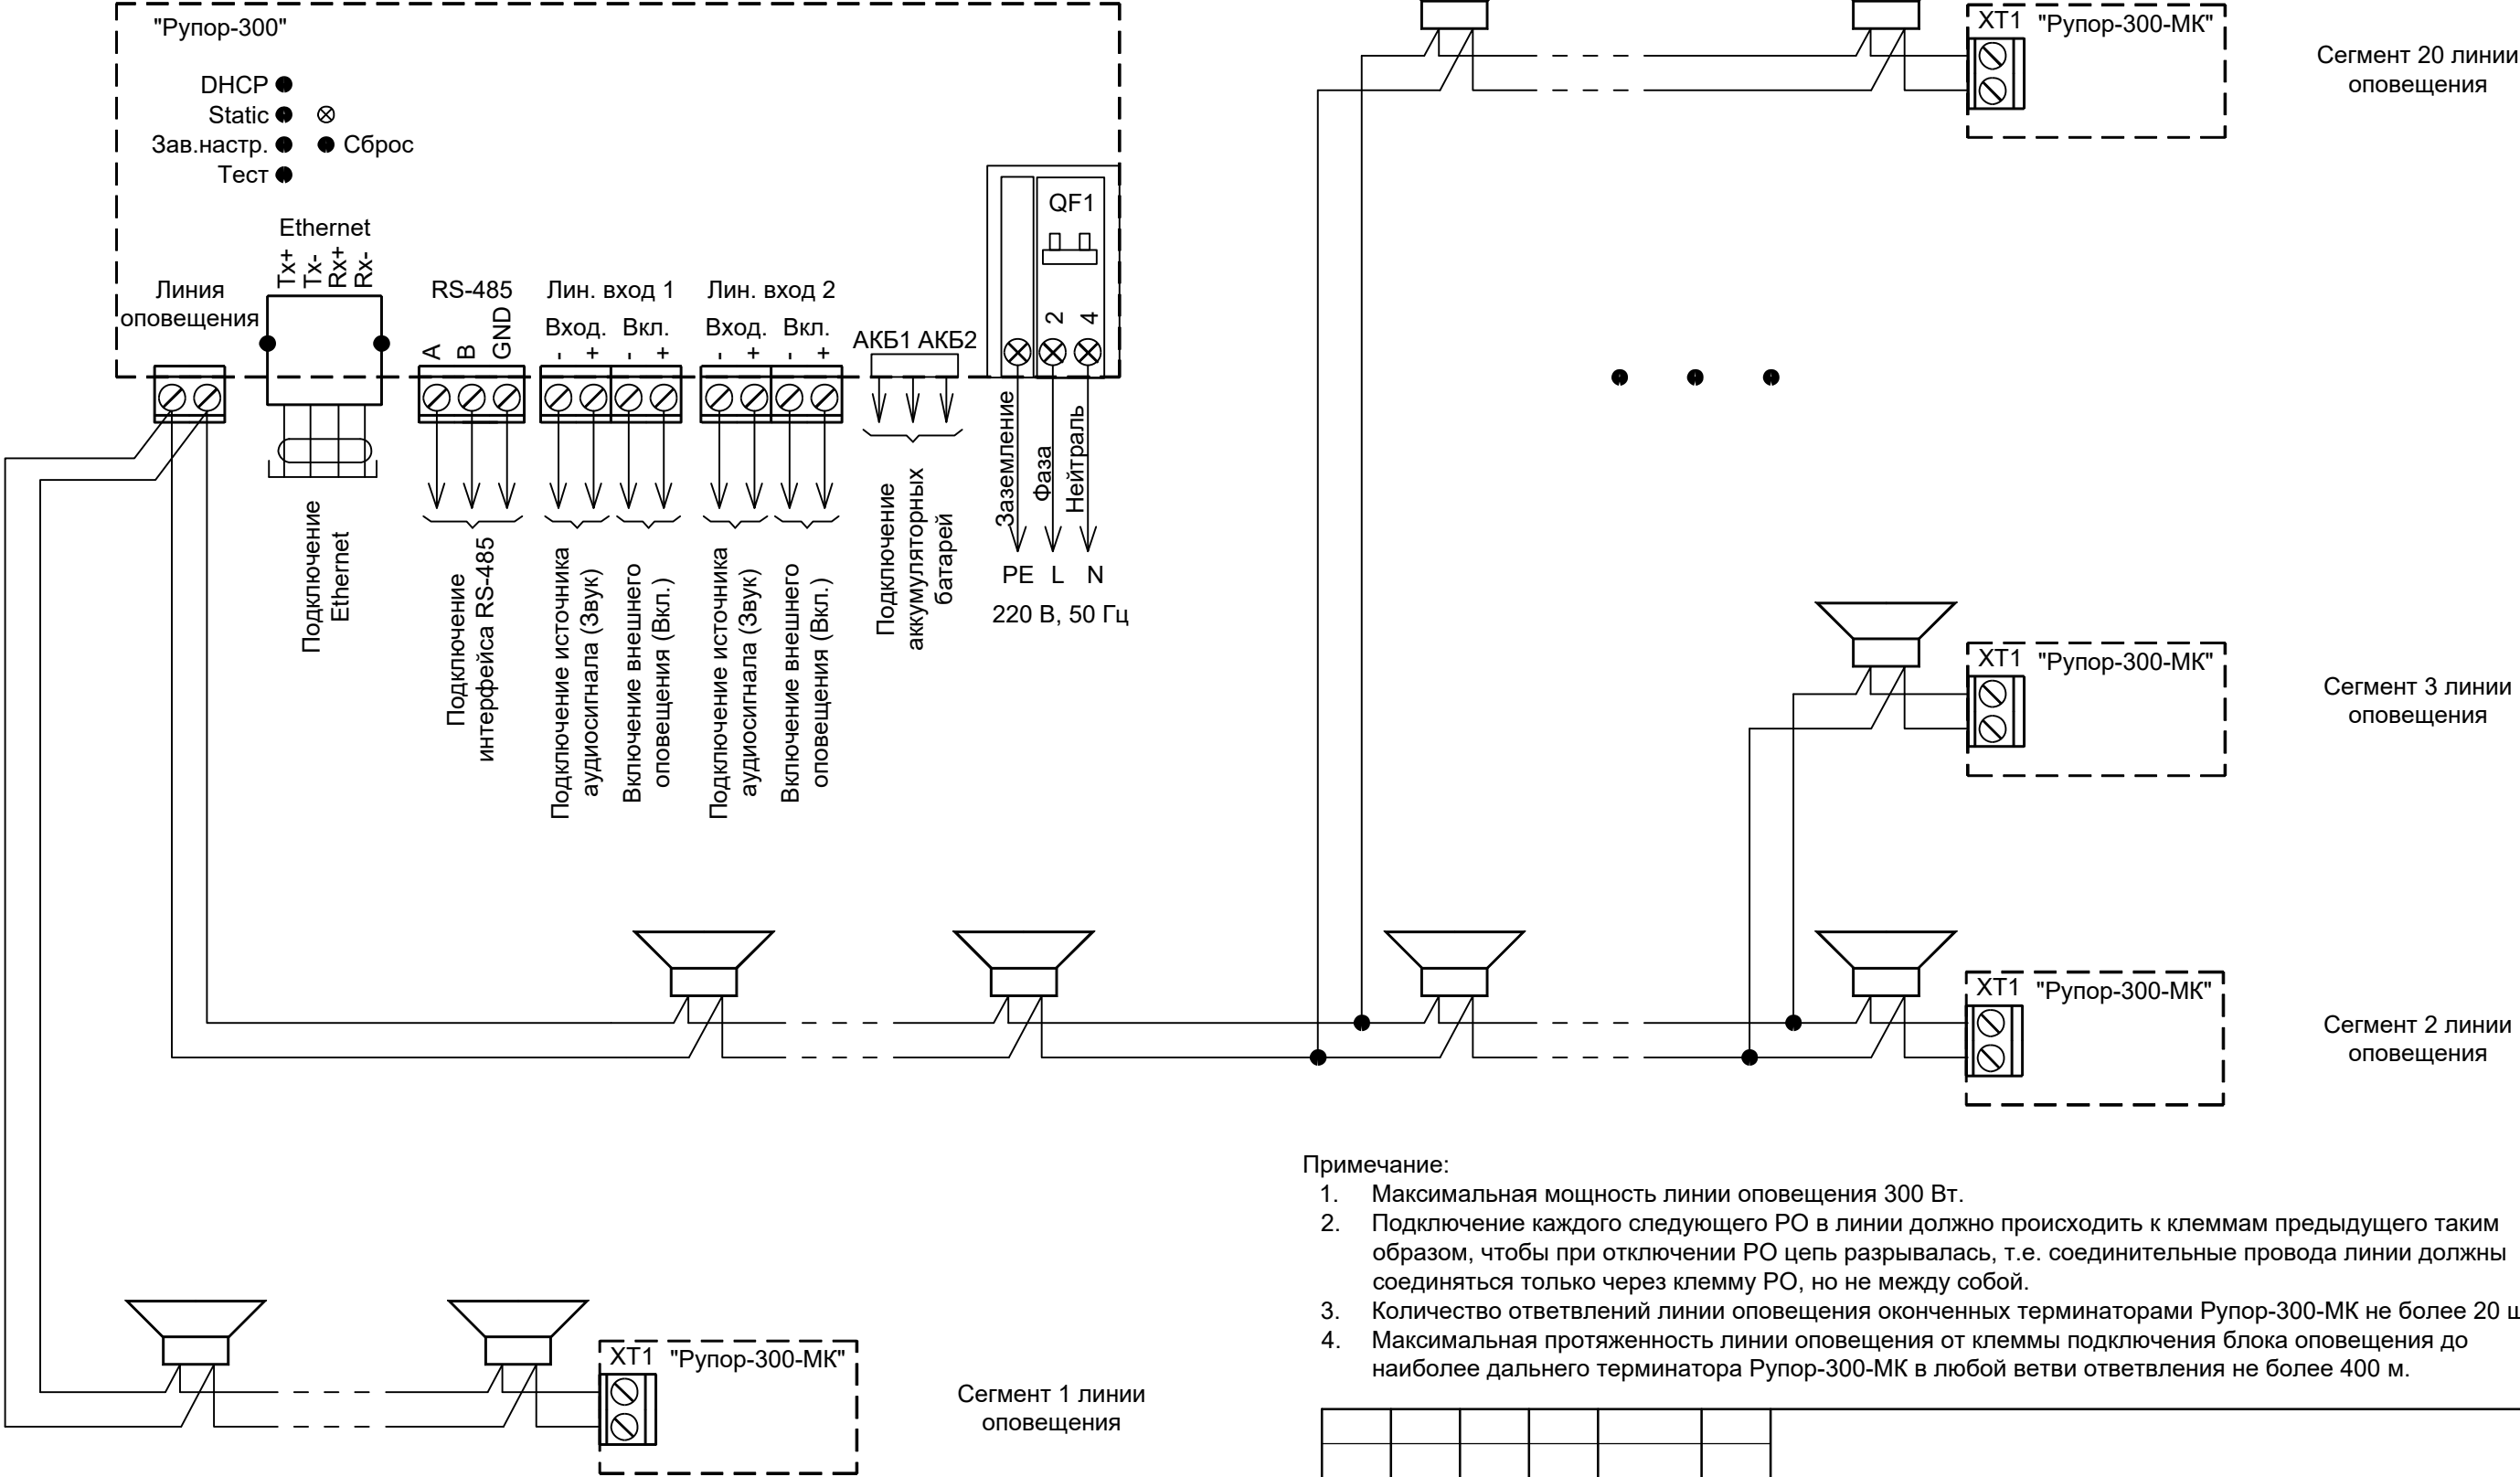

Примечание:

1. Максимальная мощность линии оповещения 300 Вт.

2. Подключение каждого следующего РО в линии должно происходить к клеммам предыдущего таким образом, чтобы при отключении РО цепь разрывалась, т.е. соединительные провода линии должны соединяться только через клемму РО, но не между собой.

3. Количество ответвлений линии оповещения оконченных терминаторами Рупор-300-МК не более 20 шт.

4. Максимальная протяженность линии оповещения от клеммы подключения блока оповещения до наиболее дальнего терминатора Рупор-300-МК в любой ветви ответвления не более 400 м.

Изм.	Кол.уч	Лист	№ док.	Подп.	Дата	Схема подключений Рупор-300	Лит.	Масса	Масштаб
							Лист		Листов
							ЗАО НВП «БОЛИД» г. Королёв Московской обл., ул. Пионерская, д.4.		