


|              |              |              |  |
|--------------|--------------|--------------|--|
| Согласовано  |              | Взам. инф. № |  |
| Инф. № подл. | Подп. и дата |              |  |

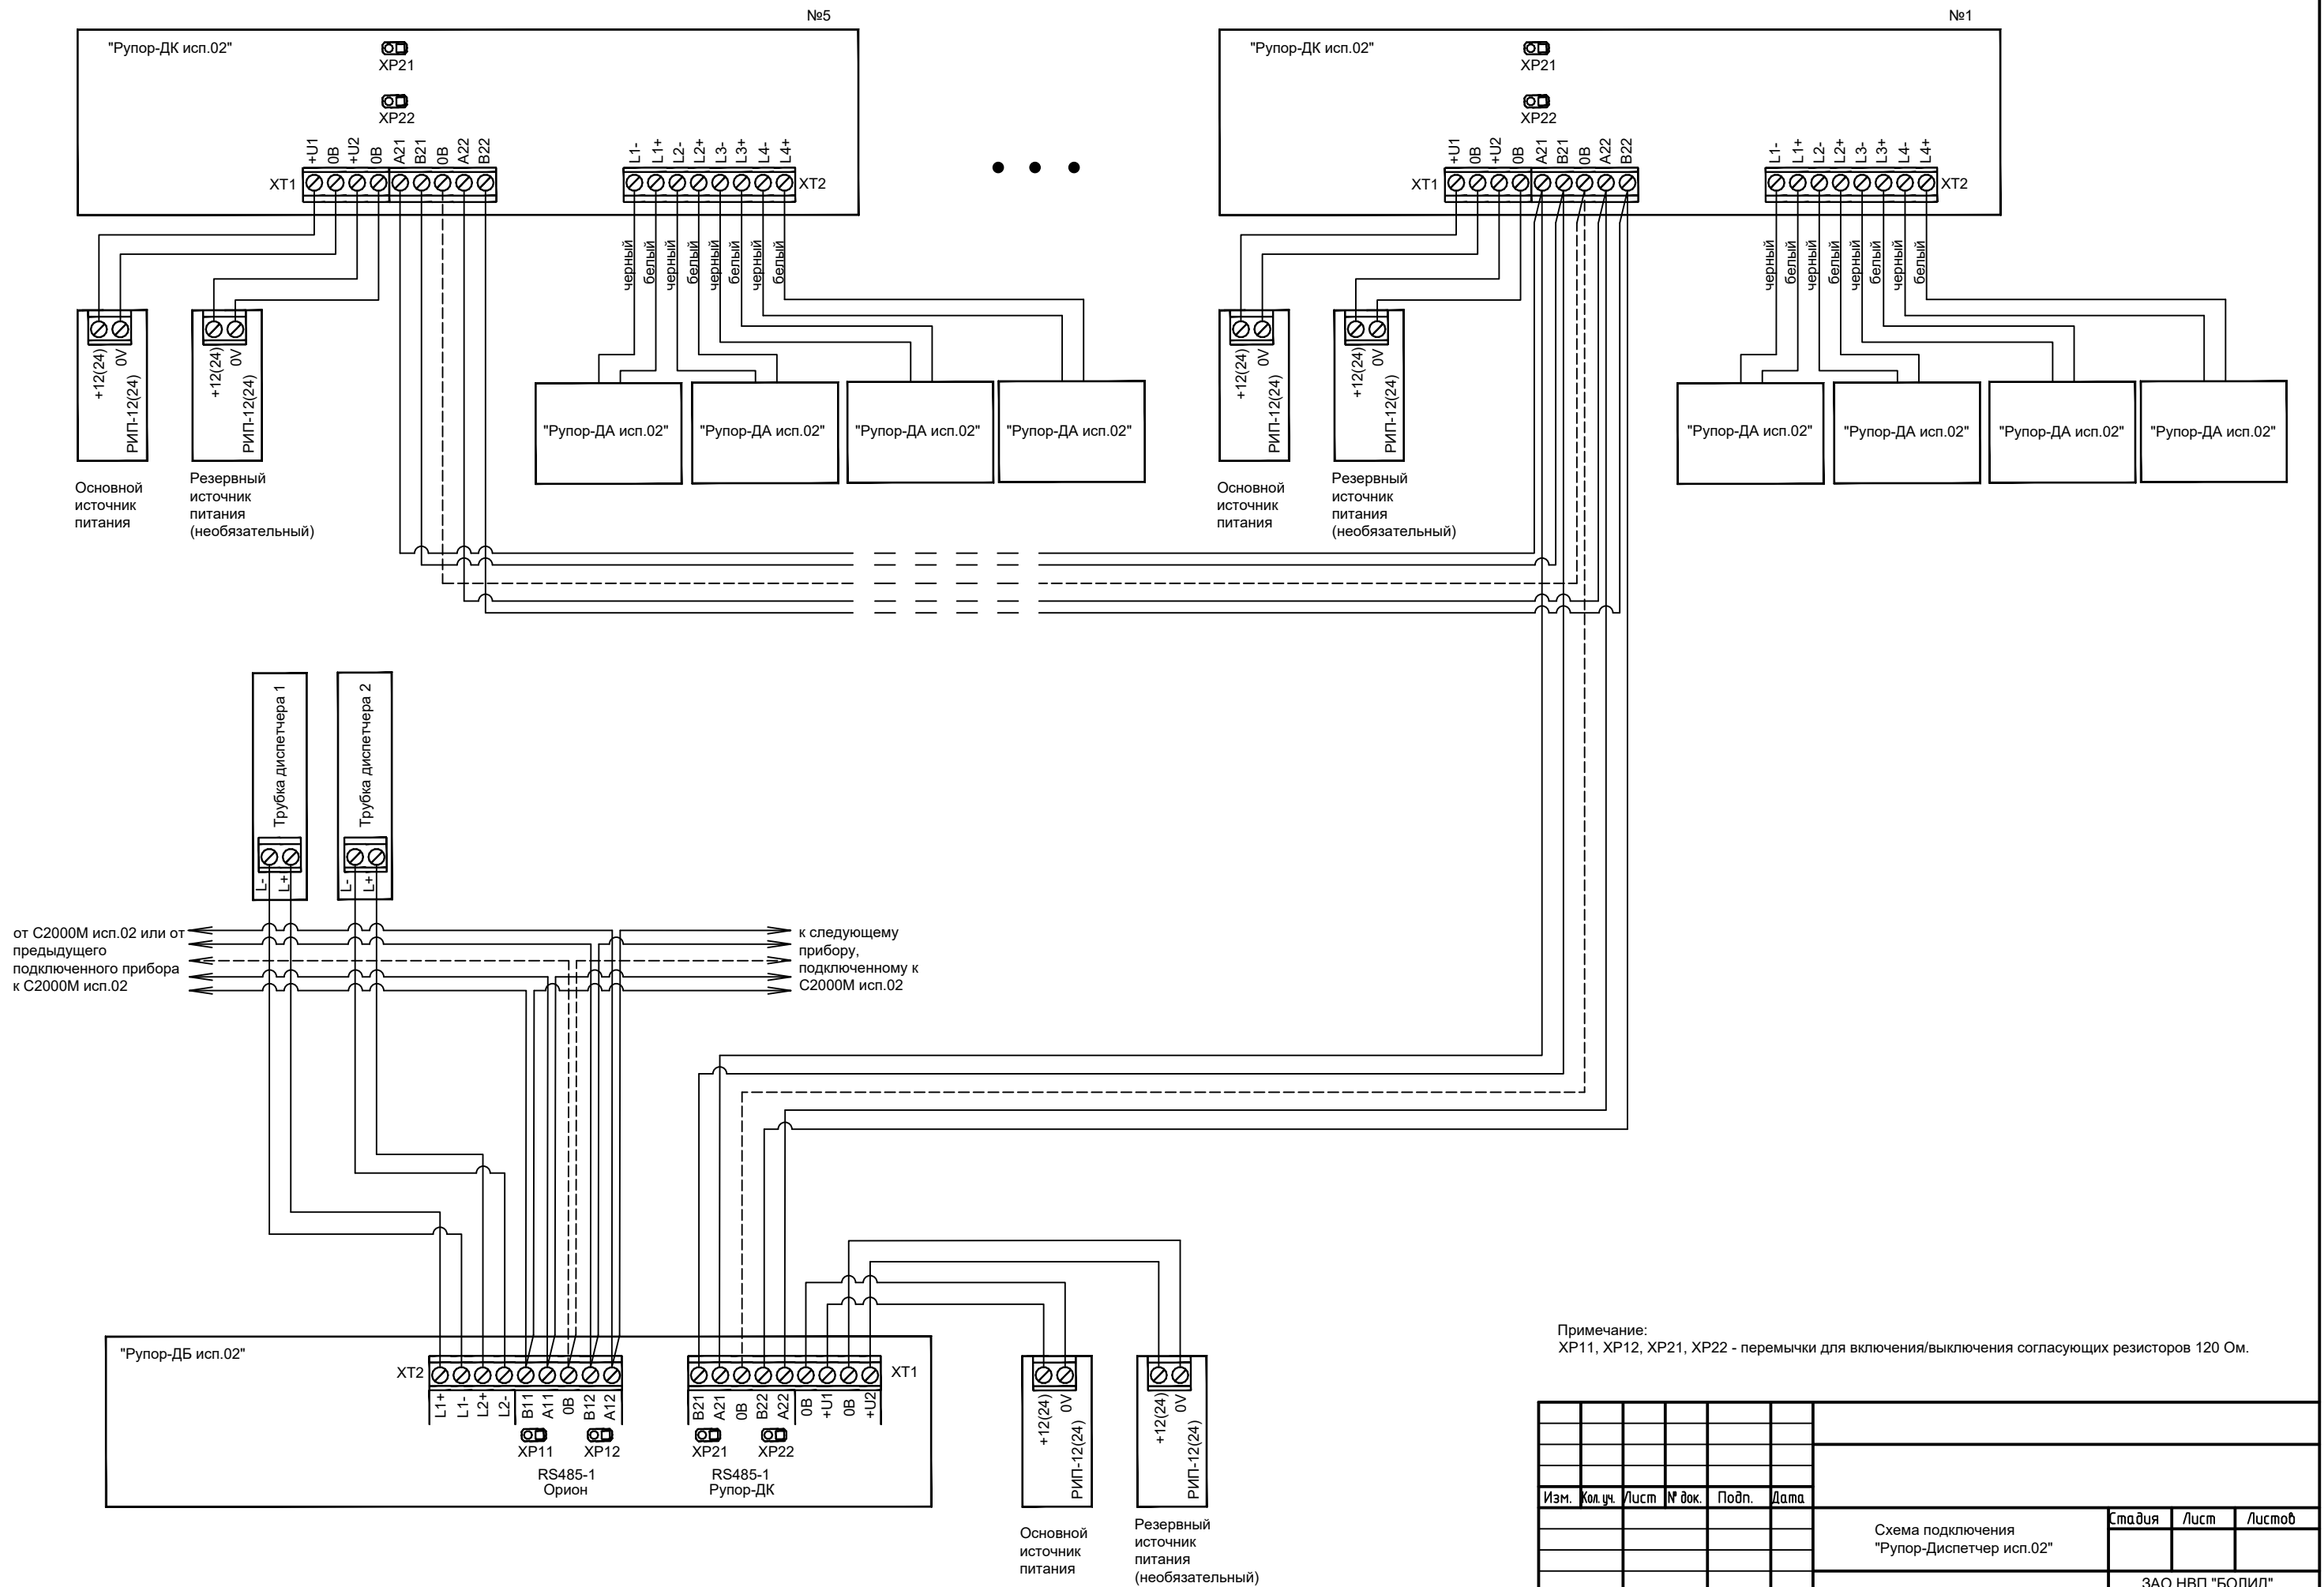

|      |         |      |        |       |      |  |        |        |
|------|---------|------|--------|-------|------|--|--------|--------|
|      |         |      |        |       |      |  |        |        |
|      |         |      |        |       |      |  |        |        |
| Изм. | Кол.уч. | Лист | № док. | Подп. | Дата | Схема подключения<br>"Рупор-Диспетчер исп.02"    | Стадия | Лист   |
|      |         |      |        |       |      |  |        | Листов |
|      |         |      |        |       |      | ЗАО НВП "БОЛИД"                                  |        |        |
|      |         |      |        |       |      | г. Королев Московской обл., ул. Пионерская, д.4. |        |        |
|      |         |      |        |       |      | Формат А2  |        |        |