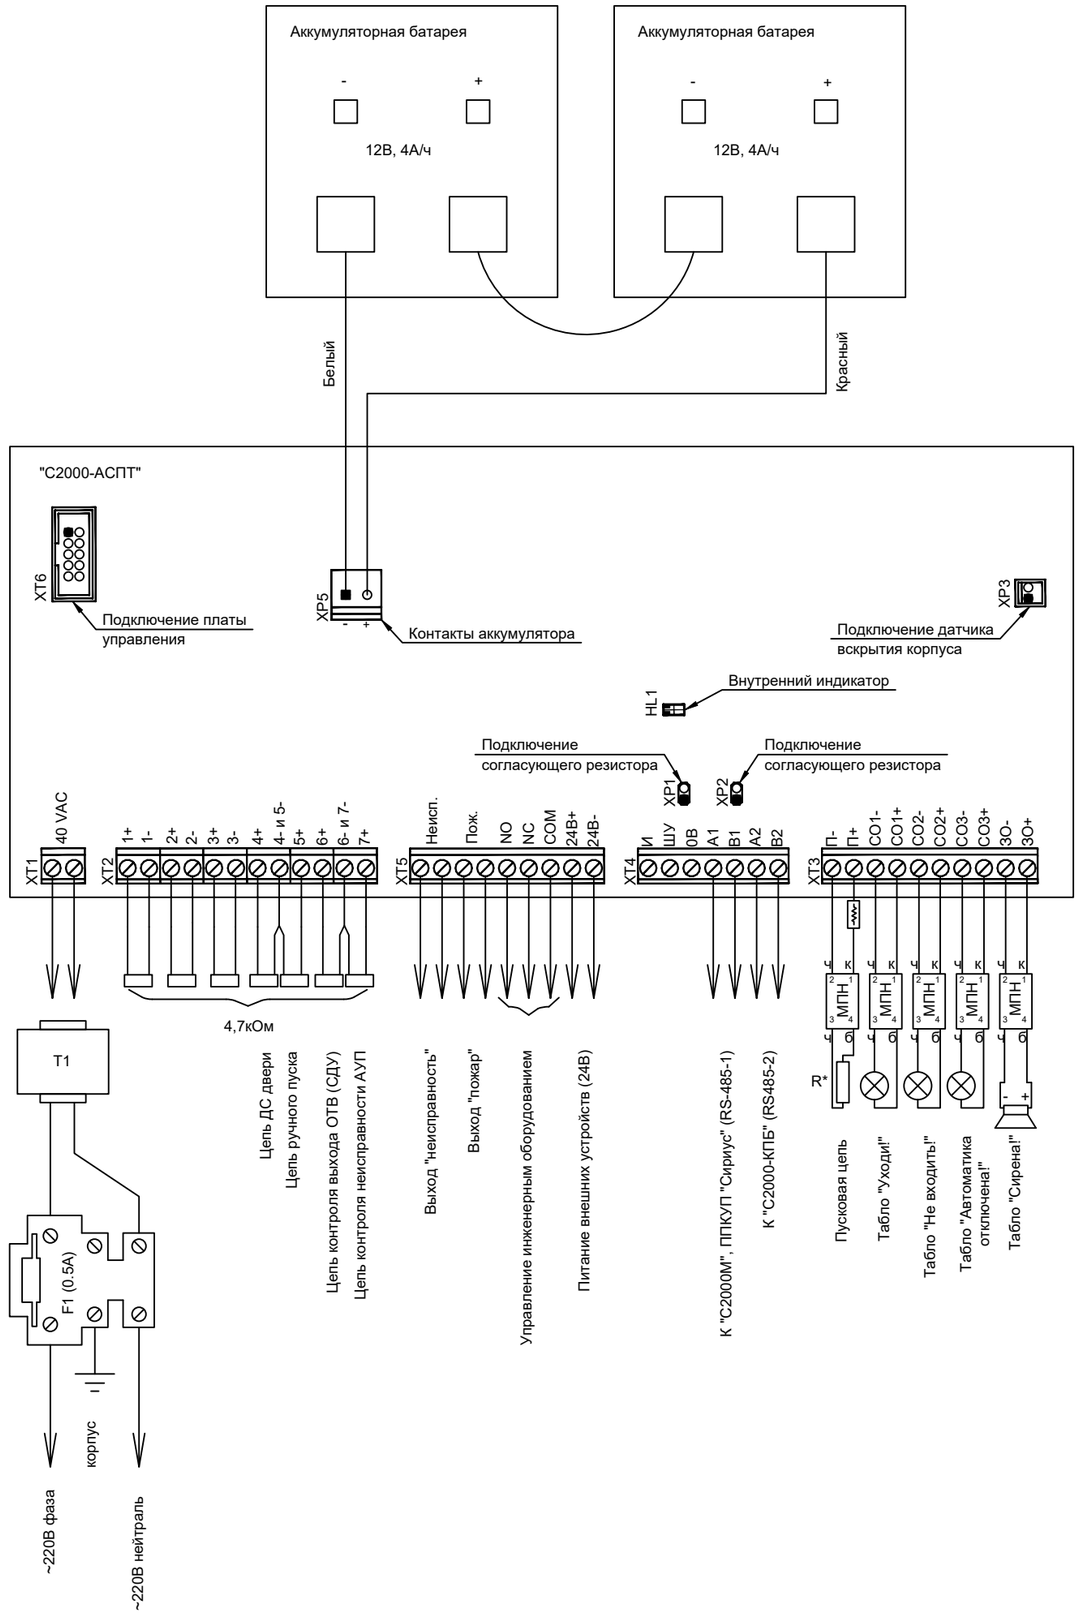

Подключение нескольких сирен, табло световых

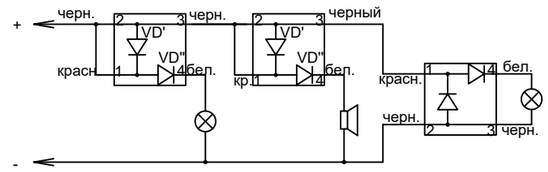

Модуль подключения нагрузки "МПН"

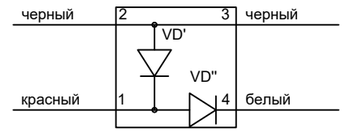

Номиналы Rд и Rш смотри в руководстве по эксплуатации

Тип ШС1:
Пожарный дымовой с распознаванием 2-ой сработки

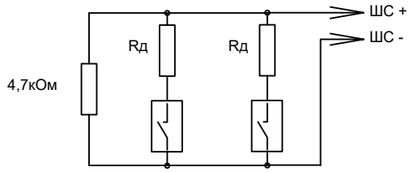

Тип ШС2:
Пожарный комбинированный

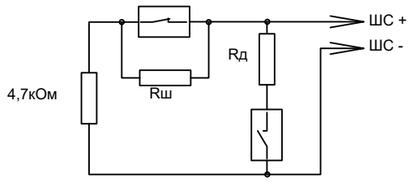

Цепи ДС двери, датчиков ручного пуска, цепи неисправности АУП, цепь контроля выхода ОТВ.

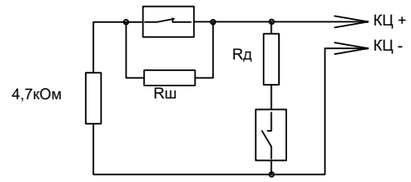

Тип ШС3:
Пожарный тепловой с распознаванием 2-ой сработки

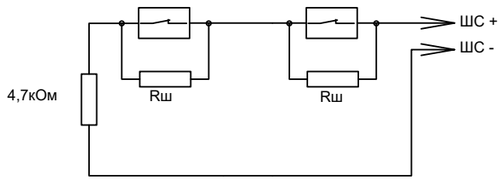

R*- если элемент электропуска АУП требует дополнительного ограничения по току, то последовательно с ним должен быть включен ограничительный резистор. Расчет номинала токоограничивающего резистора приведен в руководстве по эксплуатации.

- модуль пожаротушения.

Изм.	Кол.уч.	Лист	№ док.	Подп.	Дата	Схема подключения блока "С2000-АСПТ"	Стадия	Лист	Листов

ЗАО НВП "БОЛИД"
г. Королев Московской обл.,
ул. Пионерская, д.4.

Формат А2

Согласовано

Взам. инв. №

Подп. и дата

Инв. № подл.